


ZAŁĄCZNIK NR 4 MAPA OBSZARU ŁADOWISKA , LOKALIZACJA PRZESZKÓD skala 1:50000

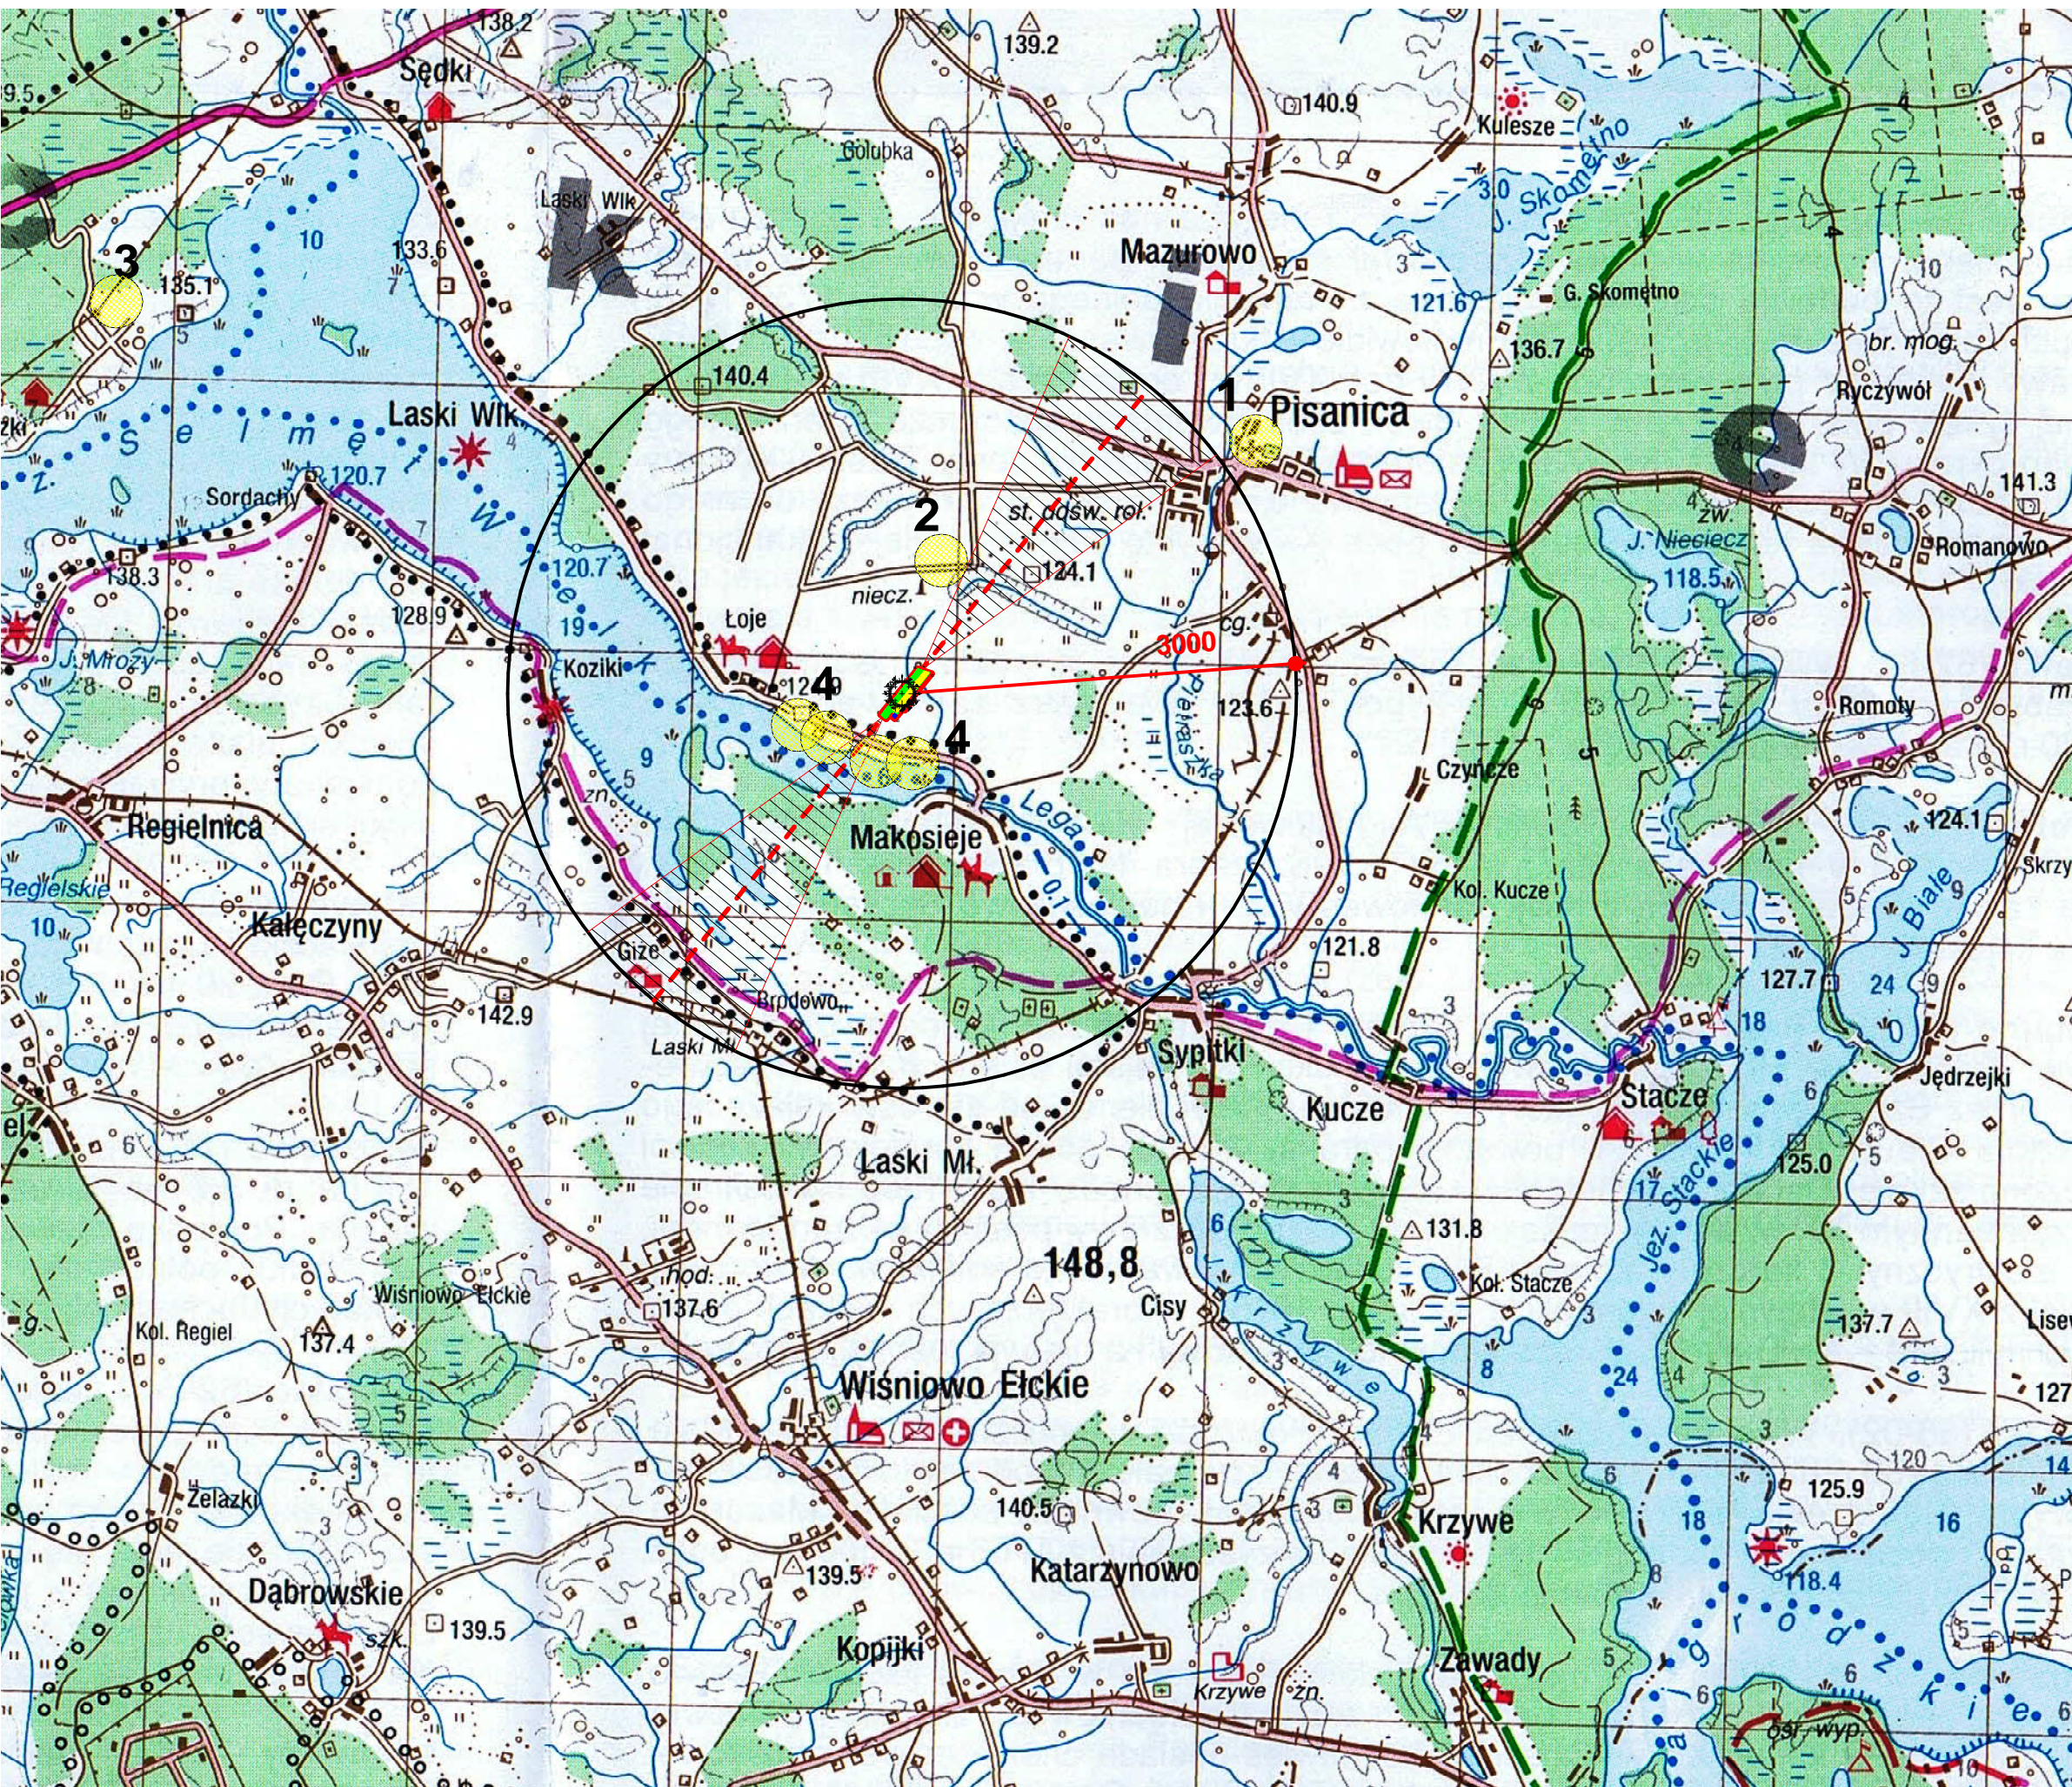

PROFIL PODEJSCIA LOKALIZACJA PRZESZKÓD

przeszkoda:	wysokość AGL (npmt) m/ft	rzędna ASML (nspm) m/ft
1 KOŚCIÓŁ PISANICA	39,15m/128,44ft	128,84m/422,70ft
2 KOMIN	15m/49,21ft	123,94m/406,63ft
3 LINIA 400KW -	87m/285,43ft	135,13m/443,34ft
4 DRZEWA	15M/49,21ft	122,8m/402,78ft

LOKALIZACJA ŁADOWISKA MAKOSIEJE ZAŁĄCZNIK NR 4 skala 1:50000

OBIEKT	ŁADOWISKO MAKOSIEJE
INWESTOR	WIESŁAW MIECZKOWSKI, NIEKRASY 6
ADRES INWESTYCJI	województwo warmińsko-mazurskie powiat etcki, gmina Kalinowo Makosieje, działka nr 642/1, 642/2, 33/2,