



ZAŁĄCZNIK NR 2 PROFIL PODEJSCIA RZUT POZIOMY

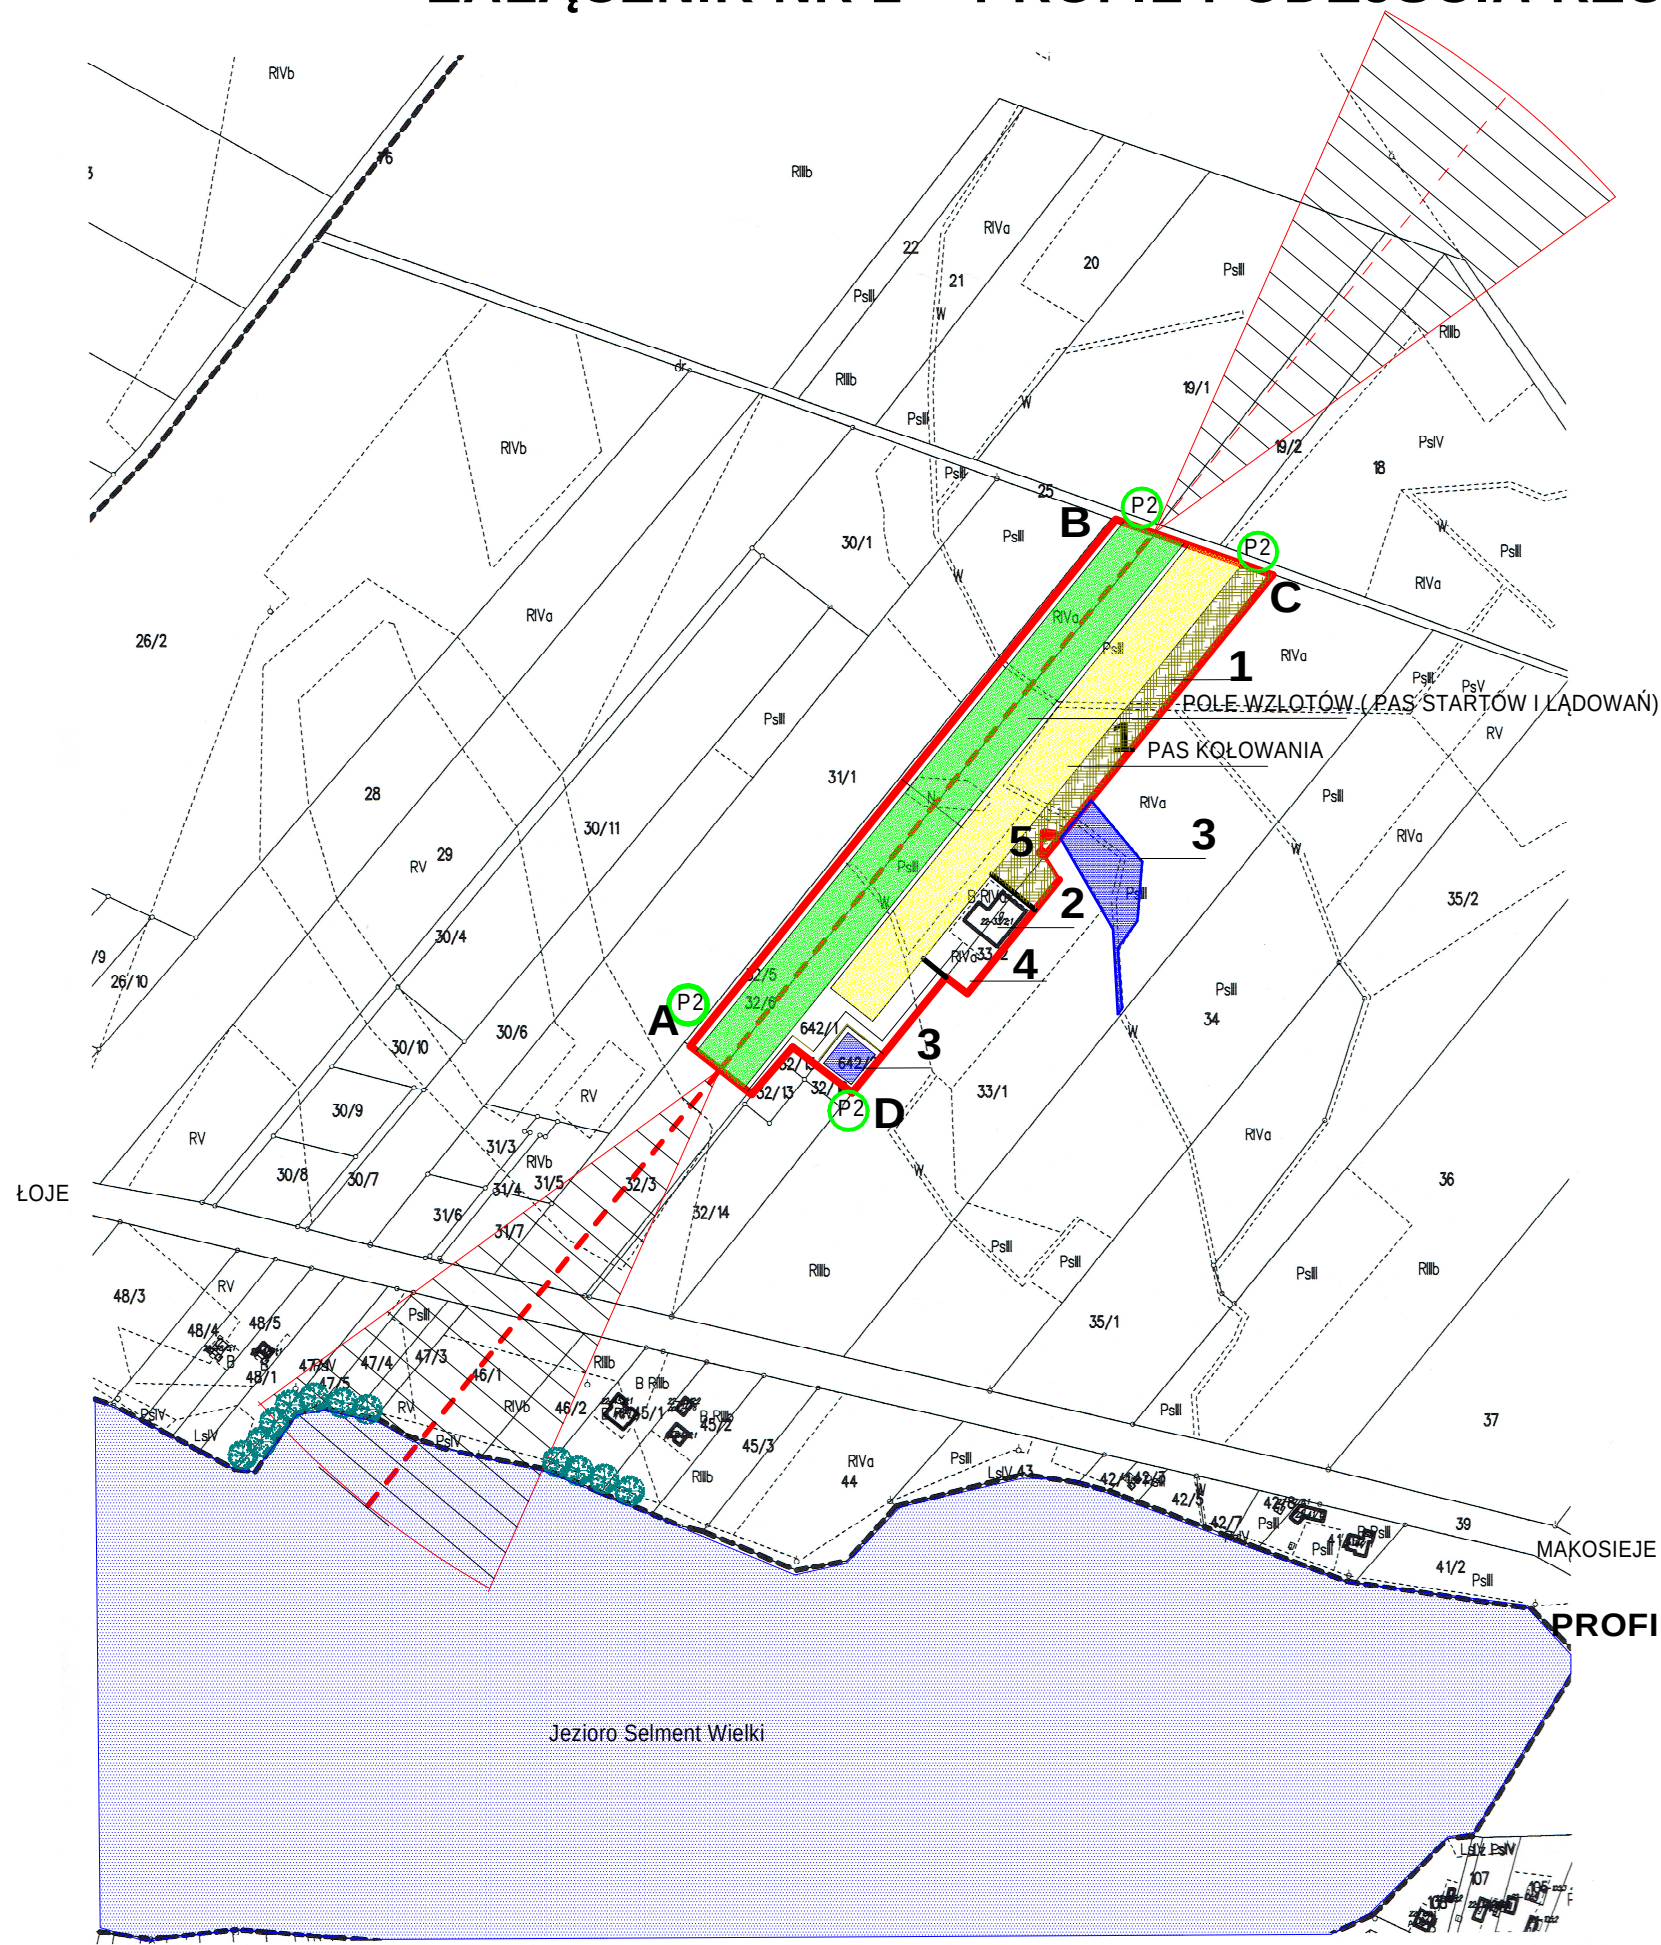

legenda	
A-B-C-D	ZAKRES OPRACOWANIA
P2	GRANICA LĄDOWANIA LOTNISKA
	POLE WZLOTÓW (PAS STARTÓW I LĄDOWAŃ)
	PAS KOŁOWANIA
1	STANOWISKO POSTOJOWE SAMOLOTÓW
2	HANGAR
5	WIATROWSKAŹNIK (RĘKAW)
	DRZEWA
	ZABUDOWANIA
3	STAWY POŻAROWE
4	PARKING SAMOCHODOWY
	JEZIORO

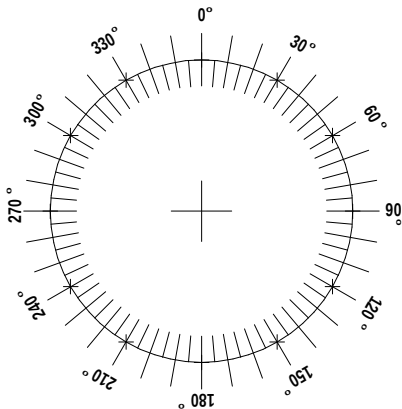

PROFIL PODEJSCIA (pola wznoszenia) - RZUT POZIOMY

LOKALIZACJA LĄDOWISKA MAKOSIEJE ZAŁĄCZNIK NR 2		
OBIEKT	LĄDOWISKO MAKOSIEJE	
INWESTOR	WIESŁAW MIECZKOWSKI, NIEKRASY 6	
ADRES INWESTYCJI	województwo warmińsko-mazurskie powiat elcki, gmina Kalinowo Makosieje, działka nr 642/1,642/2, 33/2, 32/6	09 -2016